
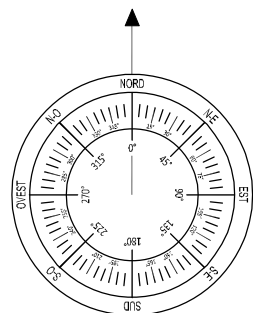


ALLEGATO A

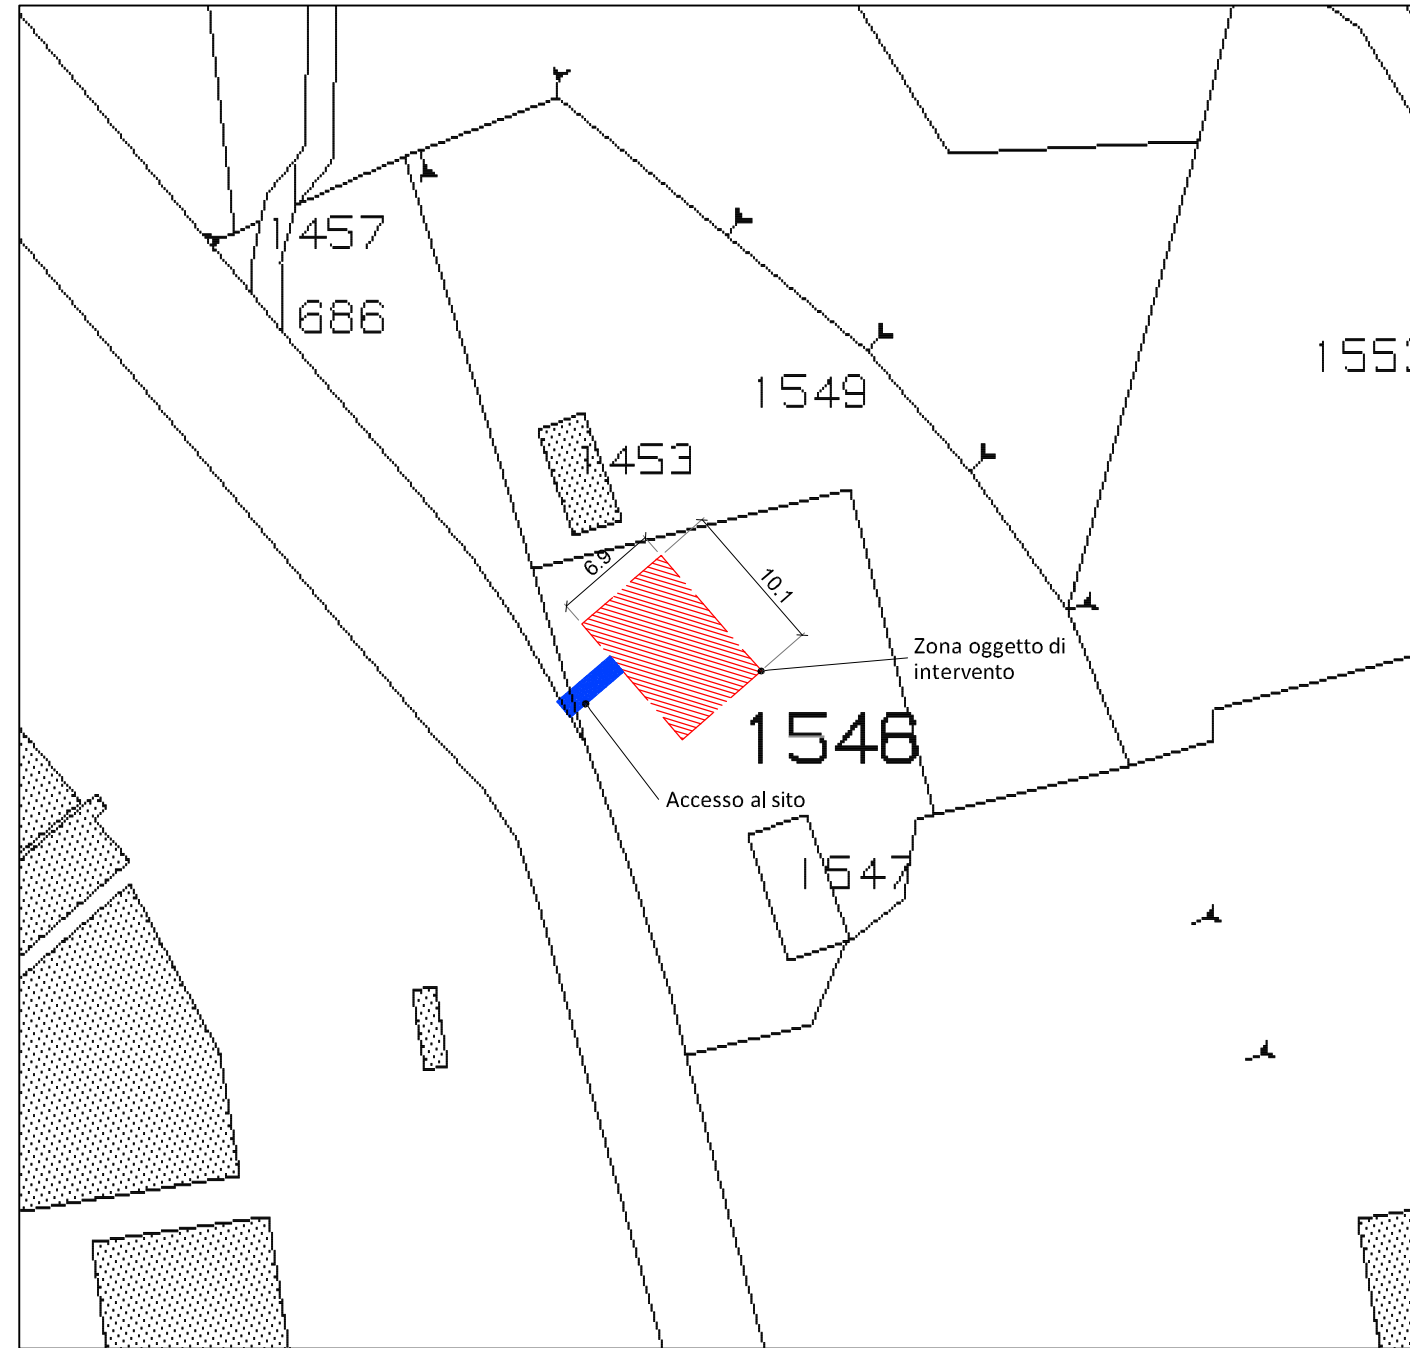

 AREA LOCATA= 70m²

 driving telecom connectivity		 POWER TO SHARE		Comune di Vado Ligure (SV)	
				Progetto per la realizzazione di una stazione radio base per la copertura radioelettrica	
Nome sito:		CENTRALE TERMOELETTRICA		Cod. prog.: IT-SV-006250 SV009	
Nome tavola:		ALLEGATO A		Scala: 1:500	
Fase progetto:		Progetto Architettonico		Data e revisione: 05/08/2022 - REV.0	N° tavola: ALL.