



COMUNE DI VADO
DISTRETTO DI TRASFORMAZIONE n°3 (Dtr3)
completamento urbano di levante - area ex Ferrero-
sub1

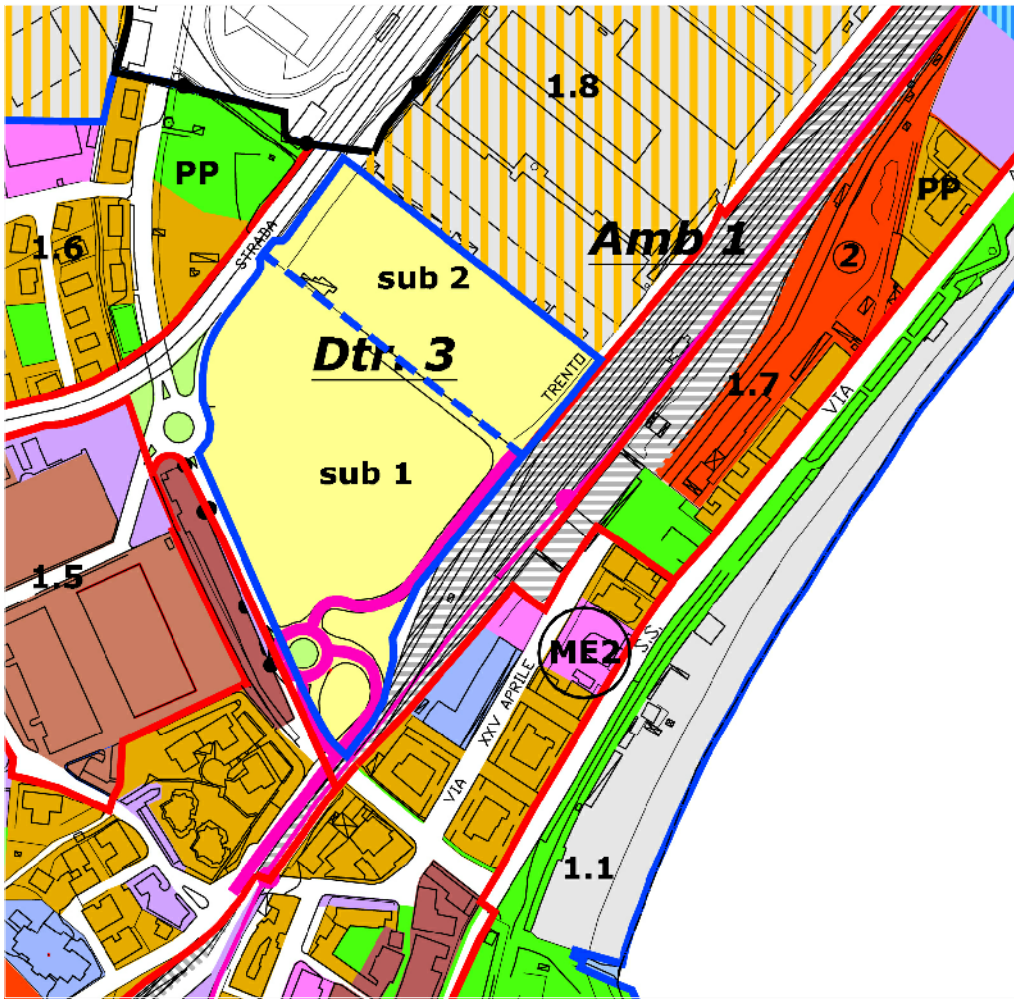

ESTRATTO ASSETTO GENERALE



STATO DI FATTO ORTOFOTO

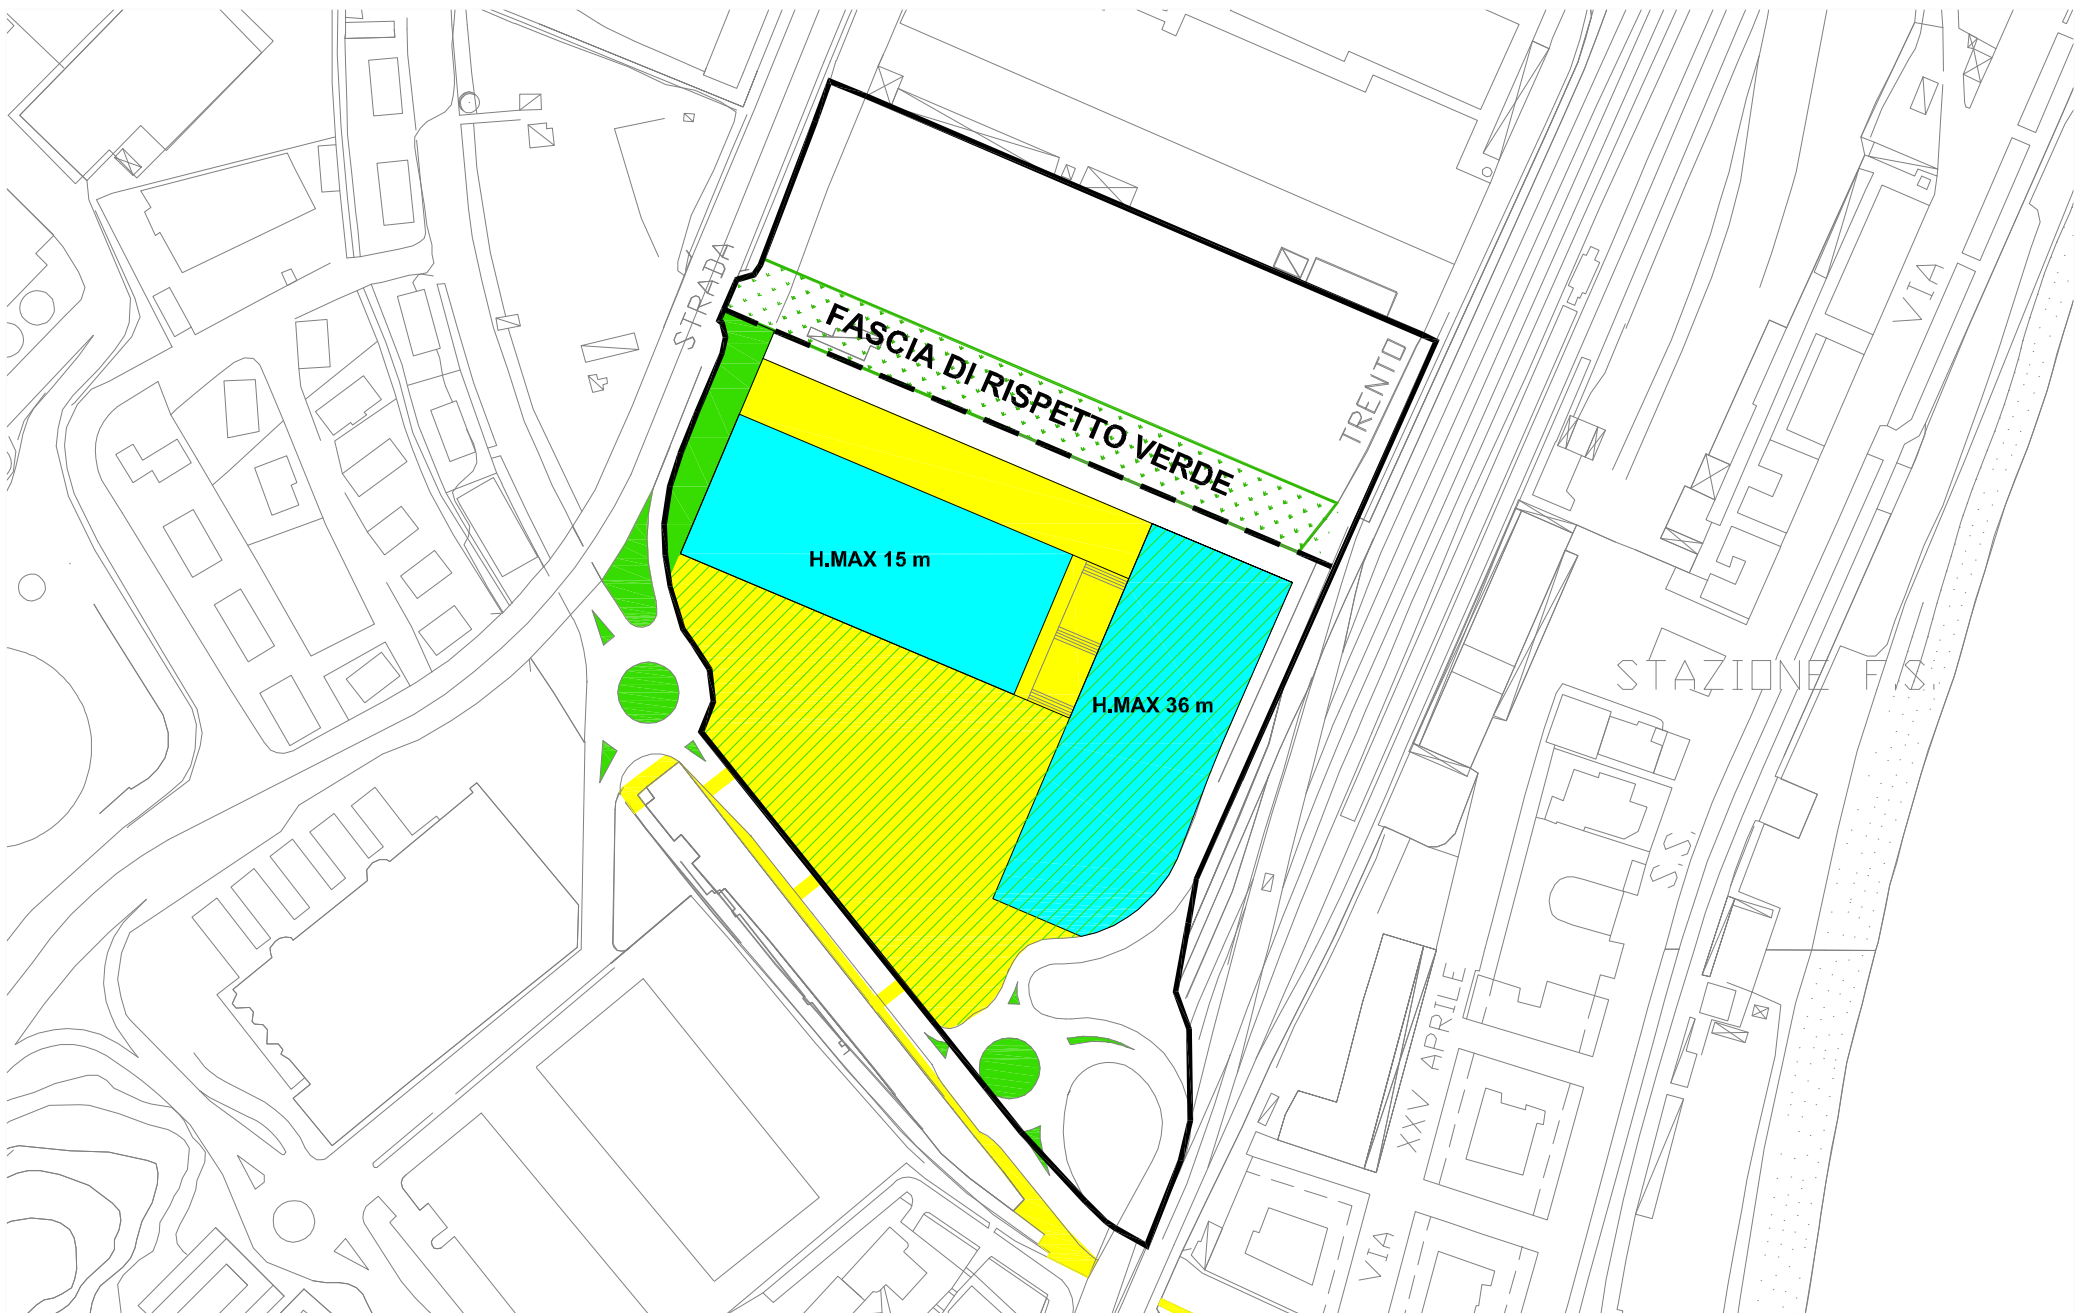

SCHEMA FUNZIONALE

- AREA DI CONCENTRAZIONE VOLUMETRICA
- SPAZI PUBBLICI PEDONALI
- VERDE PUBBLICO /PRIVATO
- PIAZZA ALBERATA

0 20 50 100 m

- ALLINEAMENTO OBBLIGATORIO
- ORIENTAMENTO SEDIME RESIDENZA
- PERIMETRO AREA D'INTERVENTO