



COMUNE DI VADO
DISTRETTO DI TRASFORMAZIONE n° 4 (Dtr 4)
Sponda sinistra del torrente segno - Via Piave

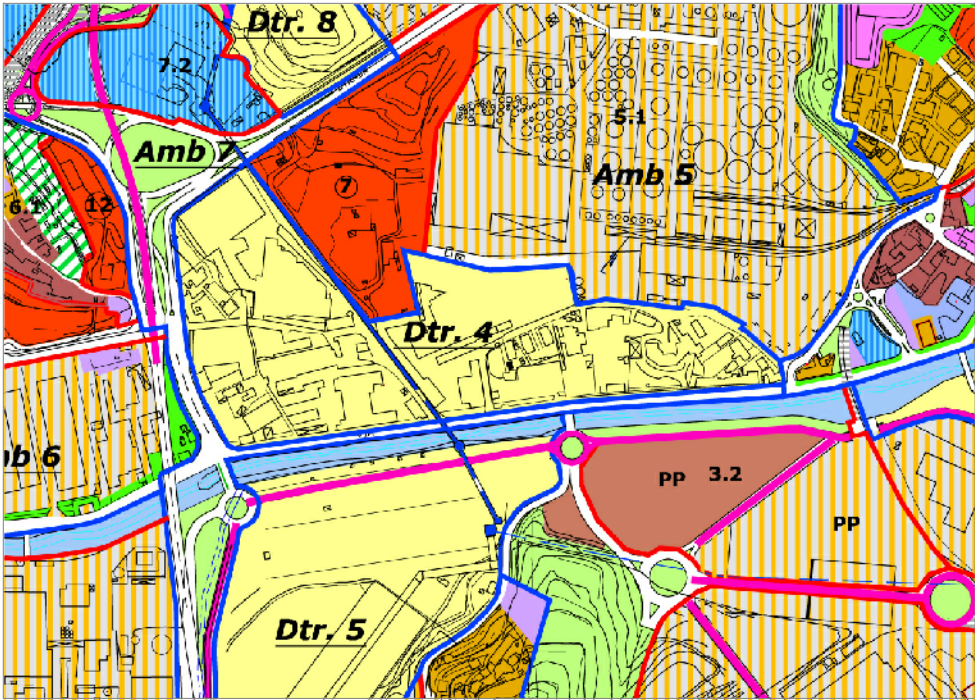

ESTRATTO ASSETTO GENERALE



ORTOFOTO

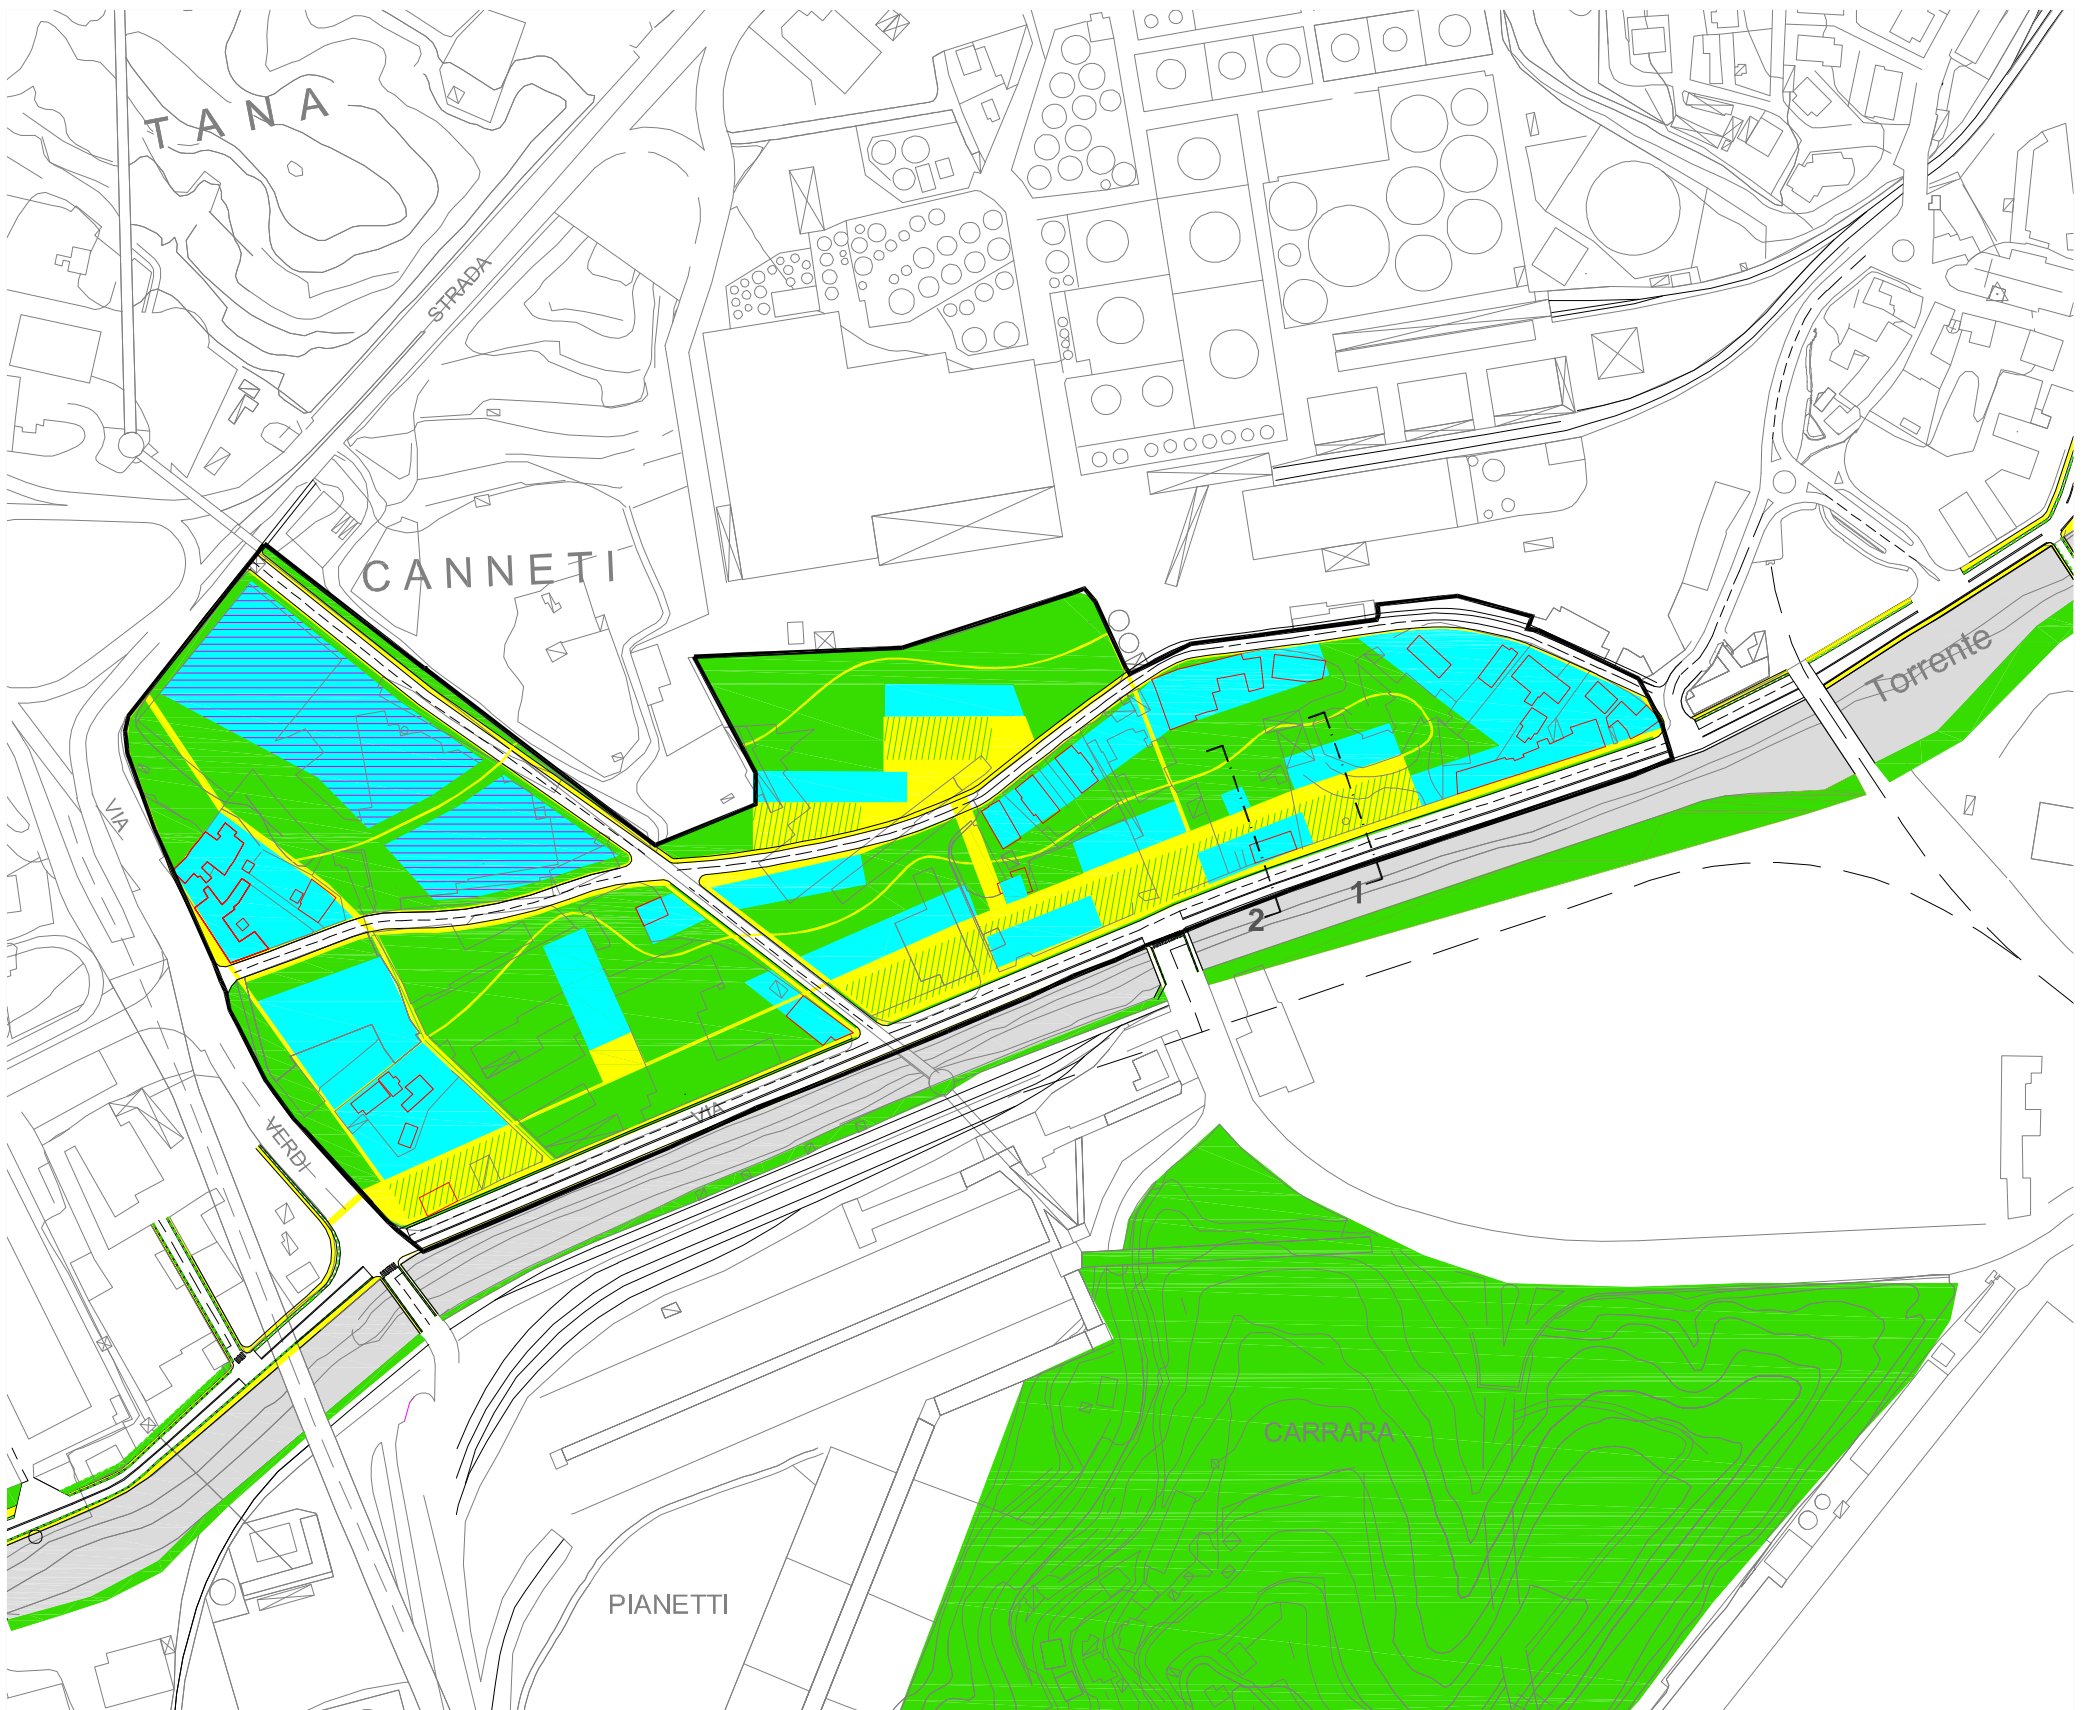

SCHEMA FUNZIONALE 0 10 25 50 m

- AREA DI CONCENTRAZIONE VOLUMETRICA
- SPAZI PUBBLICI PEDONALI
- VERDE PUBBLICO E PRIVATO

- TRASFERIMENTO ATTIVITA' ARTIGIANALI E COMMERCIO ALL'INGROSSO
- SPAZI PUBBLICI ALBERATI

- TRACCIATO VIABILITA'
- PERIMETRO AREA D'INTERVENTO