



COMUNE DI VADO
scheda d'Ambito n°8

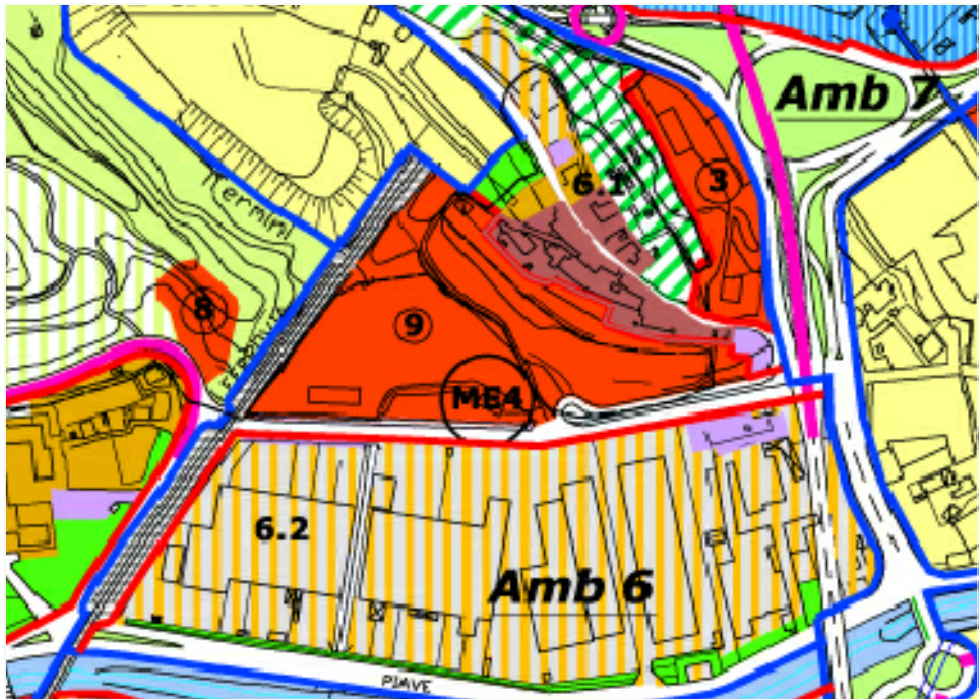

ESTRATTO ASSETTO GENERALE

ORTOFOTO

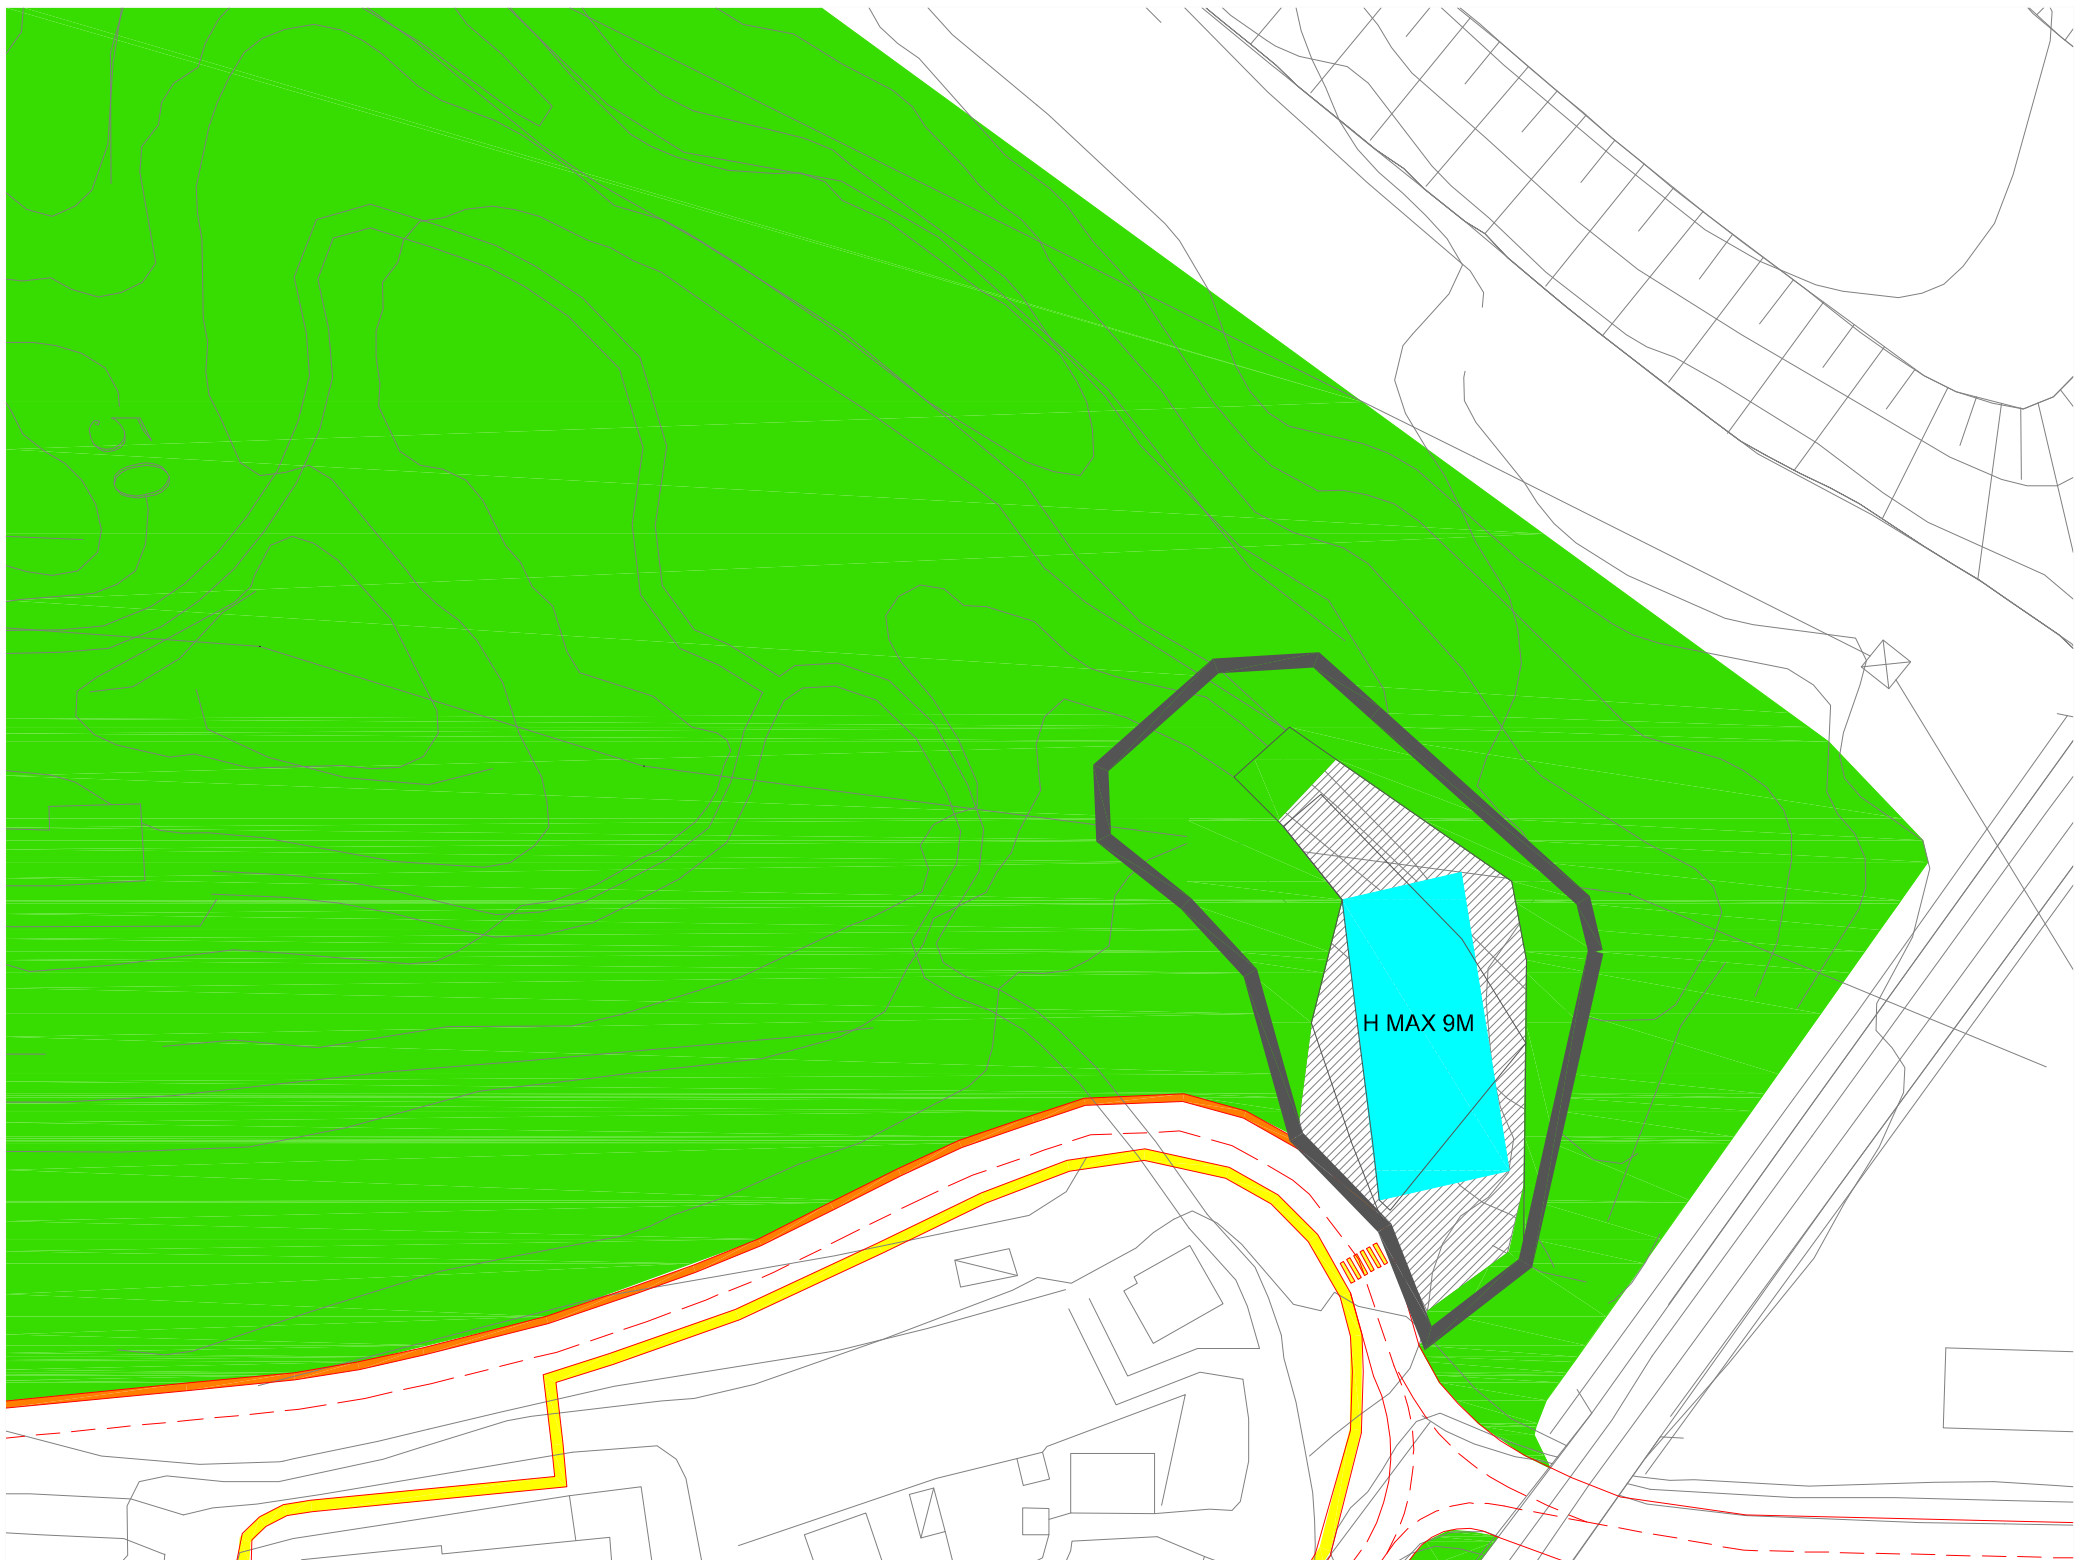

SCHEMA FUNZIONALE

0 10 25 50 m

- AREA DI CONCENTRAZIONE VOLUMETRICA
- SPAZI PUBBLICI PEDONALI
- VERDE PUBBLICO E PRIVATO

- PARCHEGGI
- TRACCIATO VIABILITA'
- PERIMETRO AREA D'INTERVENTO

Superficie territoriale: 2.661 mq

Destinazioni d'uso e quantità massime ammesse

Totale SA= 3.350 mq

Residenza: 30%

Attività produttive: 70%

Parcheggi a raso pertinenziali: 1056 mq

Verde ad uso pubblico: 1574 mq

Modalità di attuazione:

modalità di attuazione degli interventi avviene attraverso permesso di costruire